
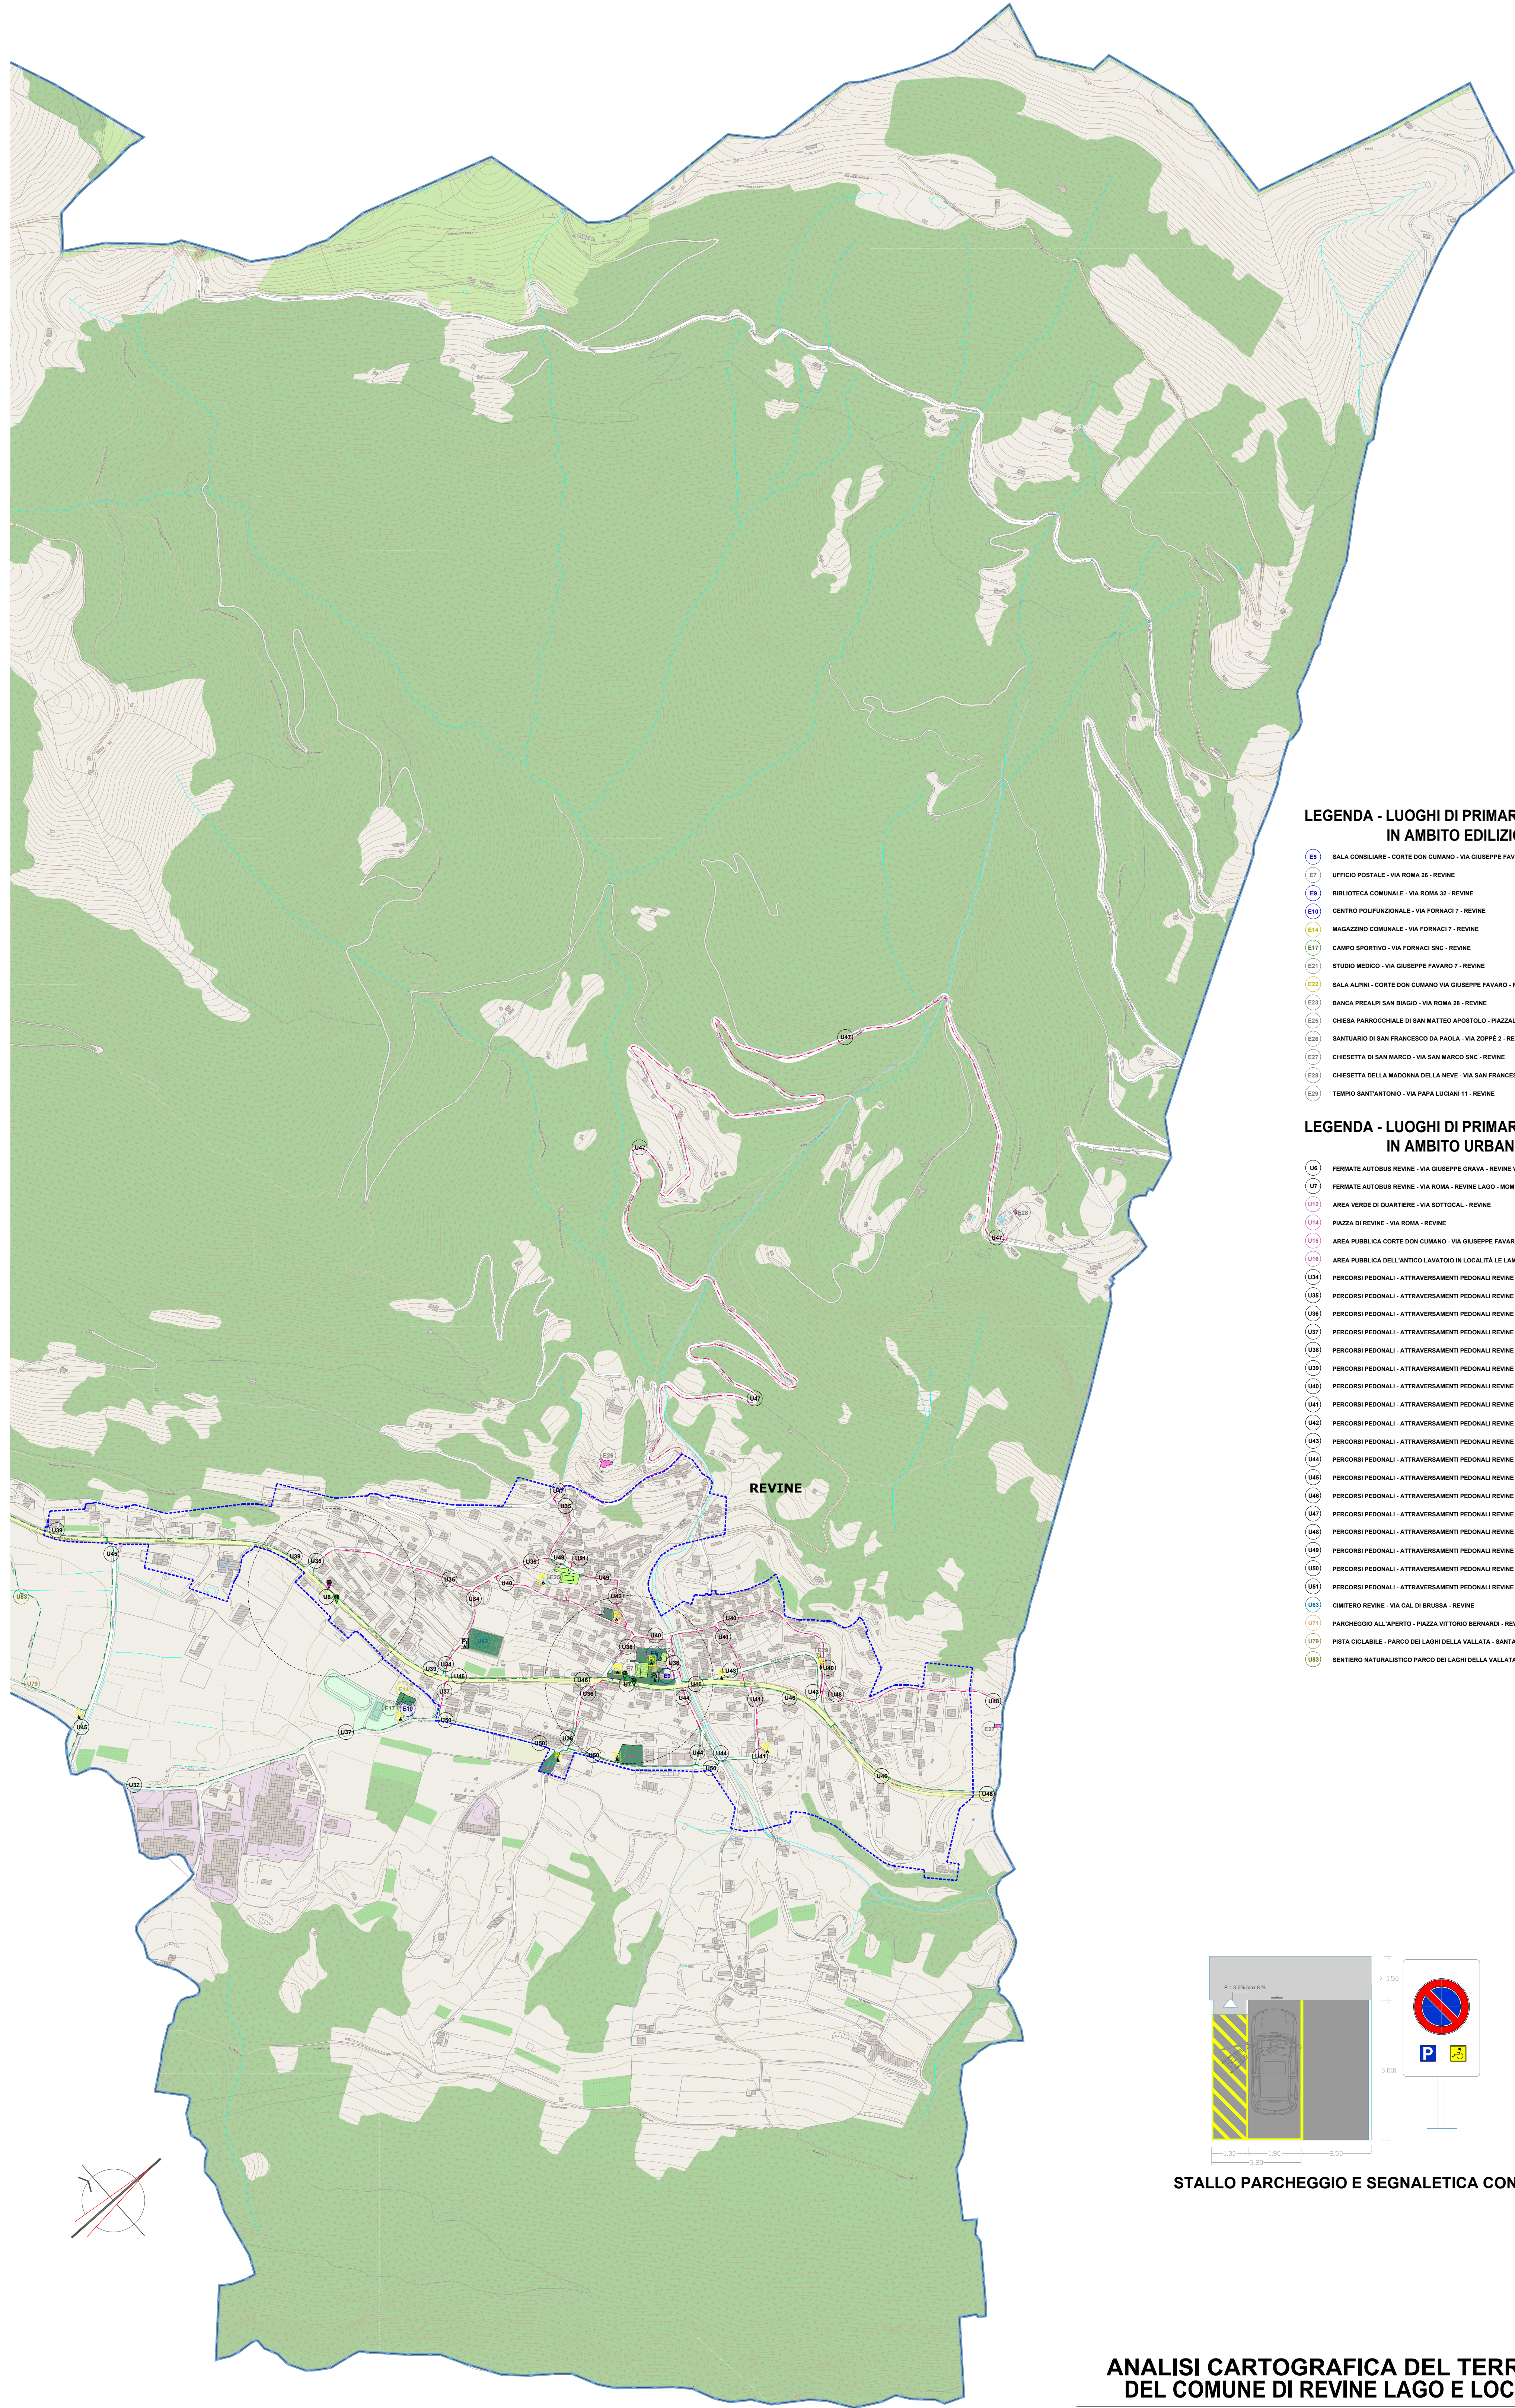


**ELABORATO PROGETTO**  
**Descrizione:** PLANIMETRIA GENERALE Quadrante N/E  
 Ambito Edilizio / Ambito Urbano  
 data: scala: nome file:  
 Numero: **2.PRO.03** 11.01.2024 1:5.000 2.PRO.03

REV.	DATA	DESCRIZIONE:
00	28.12.2023	Definizione degli interventi
01	02.01.2024	Revisione con identificazione degli obiettivi
02	08.01.2024	Seconda emissione
03	10.01.2024	Revisione con integrazioni

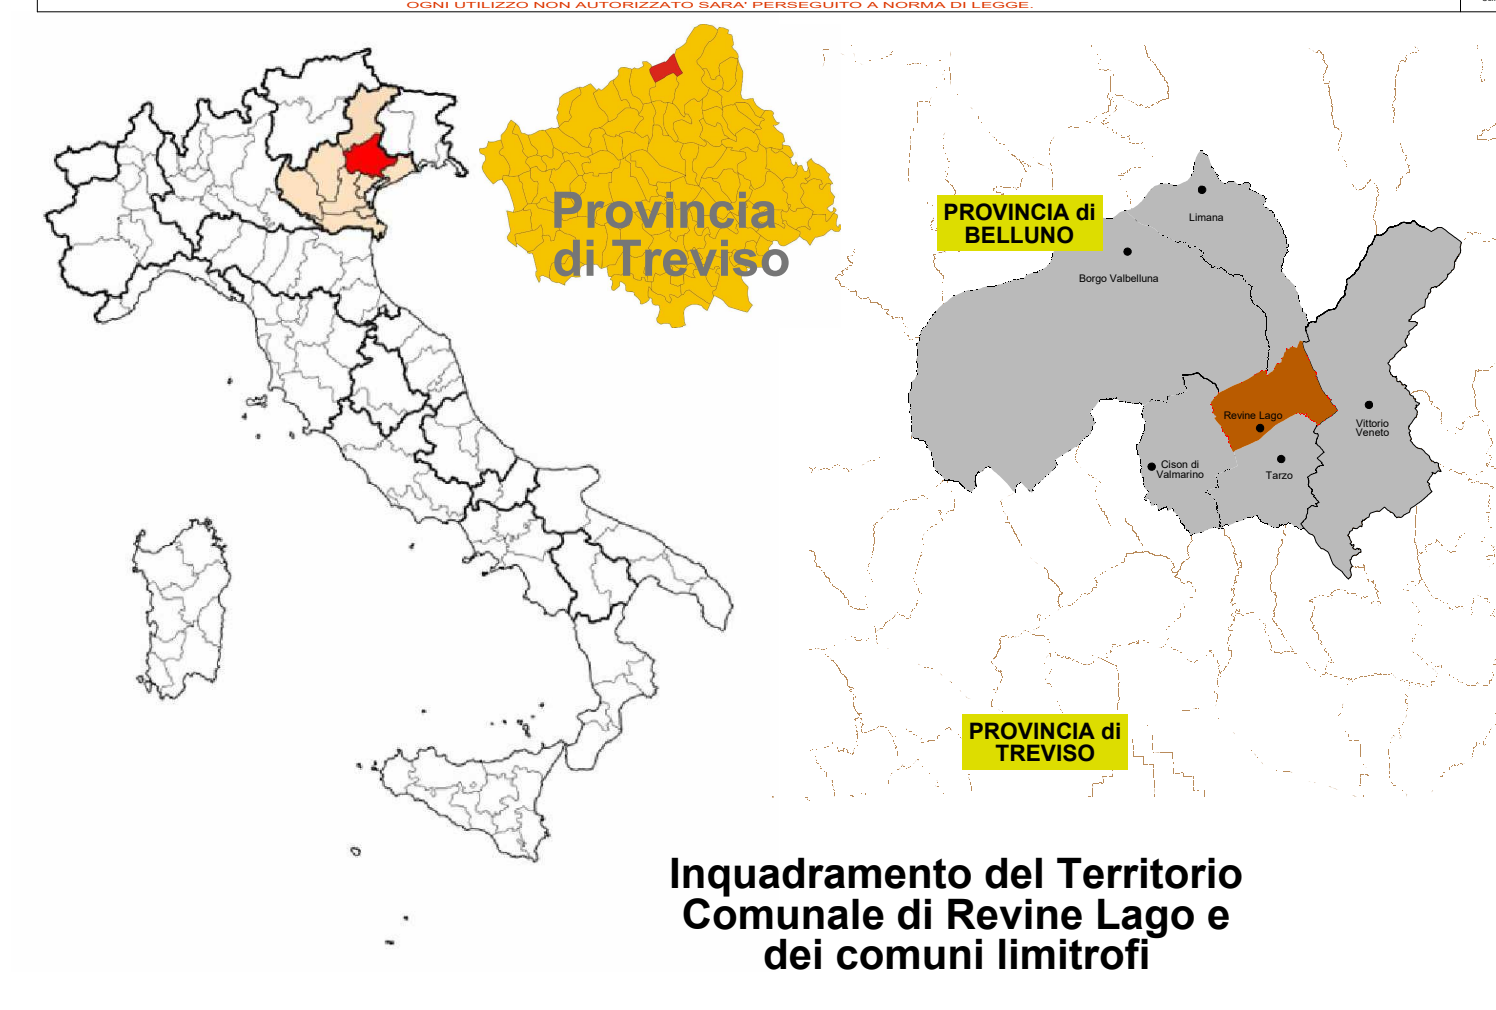

**LEGENDA - LUOGHI DI PRIMARIO INTERESSE IN AMBITO EDILIZIO**


- 80 SALA CONSILIARE - CORTE DON CUMANO - VIA GIUSEPPE FAVARO 9 - REVINE
- 81 UFFICIO POSTALE - VIA ROMA 28 - REVINE
- 82 BIBLIOTECA COMUNALE - VIA ROMA 32 - REVINE
- 83 CENTRO POLIFUNZIONALE - VIA FORNACI 7 - REVINE
- 84 MAGAZZINO COMUNALE - VIA FORNACI 7 - REVINE
- 85 CAMPO SPORTIVO - VIA FORNACI SNC - REVINE
- 86 STUDIO MEDICO - VIA GIUSEPPE FAVARO 7 - REVINE
- 87 SALA ALPINI - CORTE DON CUMANO VIA GIUSEPPE FAVARO - REVINE
- 88 BANCA PIRELLI SAN BIAGO - VIA ROMA 28 - REVINE
- 89 CHIESA PARROCCHIALE DI SAN MATTEO APOSTOLO - PIAZZALE DELLA CHIESA 1 - REVINE
- 90 SANTUARIO DI SAN FRANCESCO DA PAOLA - VIA ZOPPE 2 - REVINE
- 91 CHIESETTA DI SAN MARCO - VIA SAN MARCO SNC - REVINE
- 92 CHIESETTA DELLA MADONNA DELLA NEVE - VIA SAN FRANCESCO - REVINE
- 93 TEMPIO SANTANTONIO - VIA PAPA LUCIANI 11 - REVINE

**LEGENDA - LUOGHI DI PRIMARIO INTERESSE IN AMBITO URBANO**

- U40 FERMATE AUTOBUS REVINE - VIA GIUSEPPE GRAVA - REVINE VIA GRAVA - MONTROSCCO HILLS
- U41 FERMATE AUTOBUS REVINE - VIA ROMA - REVINE LAGO - MONTROSCCO HILLS
- U42 AREA VERDE DI QUARTIERE - VIA SOTTOCAL - REVINE
- U43 PIAZZA DI REVINE - VIA ROMA - REVINE
- U44 AREA PUBBLICA CORTE DON CUMANO - VIA GIUSEPPE FAVARO - REVINE
- U45 AREA PUBBLICA DELL'ANTICO LAVatoio IN LOCALITÀ LE LAME - VIA DELLE LAME - REVINE
- U46 PERCORSI PEDONALI - ATTRAVERSAMENTI PEDONALI REVINE - VIA CAL DI BRUSA
- U47 PERCORSI PEDONALI - ATTRAVERSAMENTI PEDONALI REVINE - VIA DELLA VALLE
- U48 PERCORSI PEDONALI - ATTRAVERSAMENTI PEDONALI REVINE - VIA DELLE LAME
- U49 PERCORSI PEDONALI - ATTRAVERSAMENTI PEDONALI REVINE - VIA FORNACI
- U50 PERCORSI PEDONALI - ATTRAVERSAMENTI PEDONALI REVINE - VIA GIUSEPPE FAVARO
- U51 PERCORSI PEDONALI - ATTRAVERSAMENTI PEDONALI REVINE - VIA GIUSEPPE GRAVA
- U52 PERCORSI PEDONALI - ATTRAVERSAMENTI PEDONALI REVINE - VIA MAESTRA
- U53 PERCORSI PEDONALI - ATTRAVERSAMENTI PEDONALI REVINE - VIA MELLERA
- U54 PERCORSI PEDONALI - ATTRAVERSAMENTI PEDONALI REVINE - VIA PADRE SOMMAYLA
- U55 PERCORSI PEDONALI - ATTRAVERSAMENTI PEDONALI REVINE - VIA PAPA LUCIANI
- U56 PERCORSI PEDONALI - ATTRAVERSAMENTI PEDONALI REVINE - VIA PECCOLE
- U57 PERCORSI PEDONALI - ATTRAVERSAMENTI PEDONALI REVINE - VIA RIVIERA
- U58 PERCORSI PEDONALI - ATTRAVERSAMENTI PEDONALI REVINE - VIA ROMA
- U59 PERCORSI PEDONALI - ATTRAVERSAMENTI PEDONALI REVINE - VIA SAN FRANCESCO
- U60 PERCORSI PEDONALI - ATTRAVERSAMENTI PEDONALI REVINE - VIA SAN MARCO
- U61 PERCORSI PEDONALI - ATTRAVERSAMENTI PEDONALI REVINE - VIA SAN MATTEO
- U62 PERCORSI PEDONALI - ATTRAVERSAMENTI PEDONALI REVINE - VIA SOTTOCAL
- U63 PERCORSI PEDONALI - ATTRAVERSAMENTI PEDONALI REVINE - VICOLO GANDIN
- U64 CIMITERO REVINE - VIA CAL DI BRUSA - REVINE
- U65 PARCHEGGIO ALL'APERTO - PIAZZA VITTORIO BERNARDI - REVINE
- U66 PISTA CICLABILE - PARCO DEI LAGHI DELLA VALLATA - SANTA MARIA
- U67 SENTIERO NATURALISTICO PARCO DEI LAGHI DELLA VALLATA - SANTA MARIA

**LEGENDA - IMMOBILI DI ESCLUSIVA PROPRIETÀ DELL'AMMINISTRAZIONE COMUNALE**

- E SCUOLE E PALESTRE
- E EDIFICI ISTITUZIONALI
- E STRUTTURE SPORTIVE
- E ALTRI EDIFICI COMUNALI
- E EDIFICI O STRUTTURE DI ALTRA PROPRIETÀ E/O DIVERSA GESTIONE
- U CIMITERI
- U PIAZZALI ED AREE PUBBLICHE
- U PISTE CICLABILI
- U PARCHEGGI
- U INFRASTRUTTURE E VIABILITÀ
- U SENTIERI NATURALISTICI

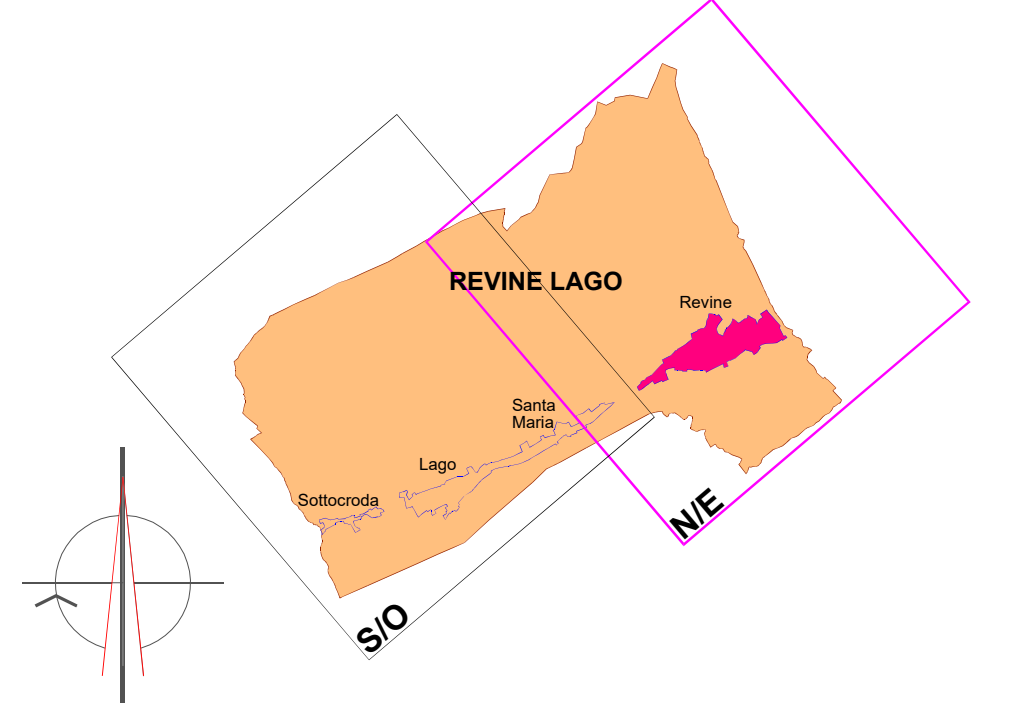

**LEGENDA - PROGETTO**

- ▭ LIMITE CONFINE COMUNALE
- ▭ LIMITE CENTRO ABITATO
- SPAZIO URBANO ACCESSIBILE CON N° IDENTIFICATIVO
- SPAZIO URBANO TOTALMENTE INACCESSIBILE CON N° IDENTIFICATIVO
- EDIFICIO O STRUTTURA COMUNALE ACCESSIBILE CON N° IDENTIFICATIVO
- EDIFICIO O STRUTTURA COMUNALE TOTALMENTE INACCESSIBILE CON N° IDENTIFICATIVO
- EDIFICIO SIGNIFICATIVO ACCESSIBILE CON N° IDENTIFICATIVO (su indicazione da parte della proprietà)
- EDIFICIO SIGNIFICATIVO TOTALMENTE INACCESSIBILE CON N° IDENTIFICATIVO (su indicazione da parte della proprietà)
- Pn PRESENZA PARCHEGGIO RISERVATO n = NUMERO POSTI
- Pn PRESENZA PARCHEGGIO DA REALIZZARE n = NUMERO POSTI
- PERCORSI DI COLLEGAMENTO URBANO ACCESSIBILE
- PERCORSI DI COLLEGAMENTO URBANO TOTALMENTE INACCESSIBILE
- PERIMETRO FRUIBILITÀ IN AUTONOMIA FERMATE AUTOBUS (R 150m)

