
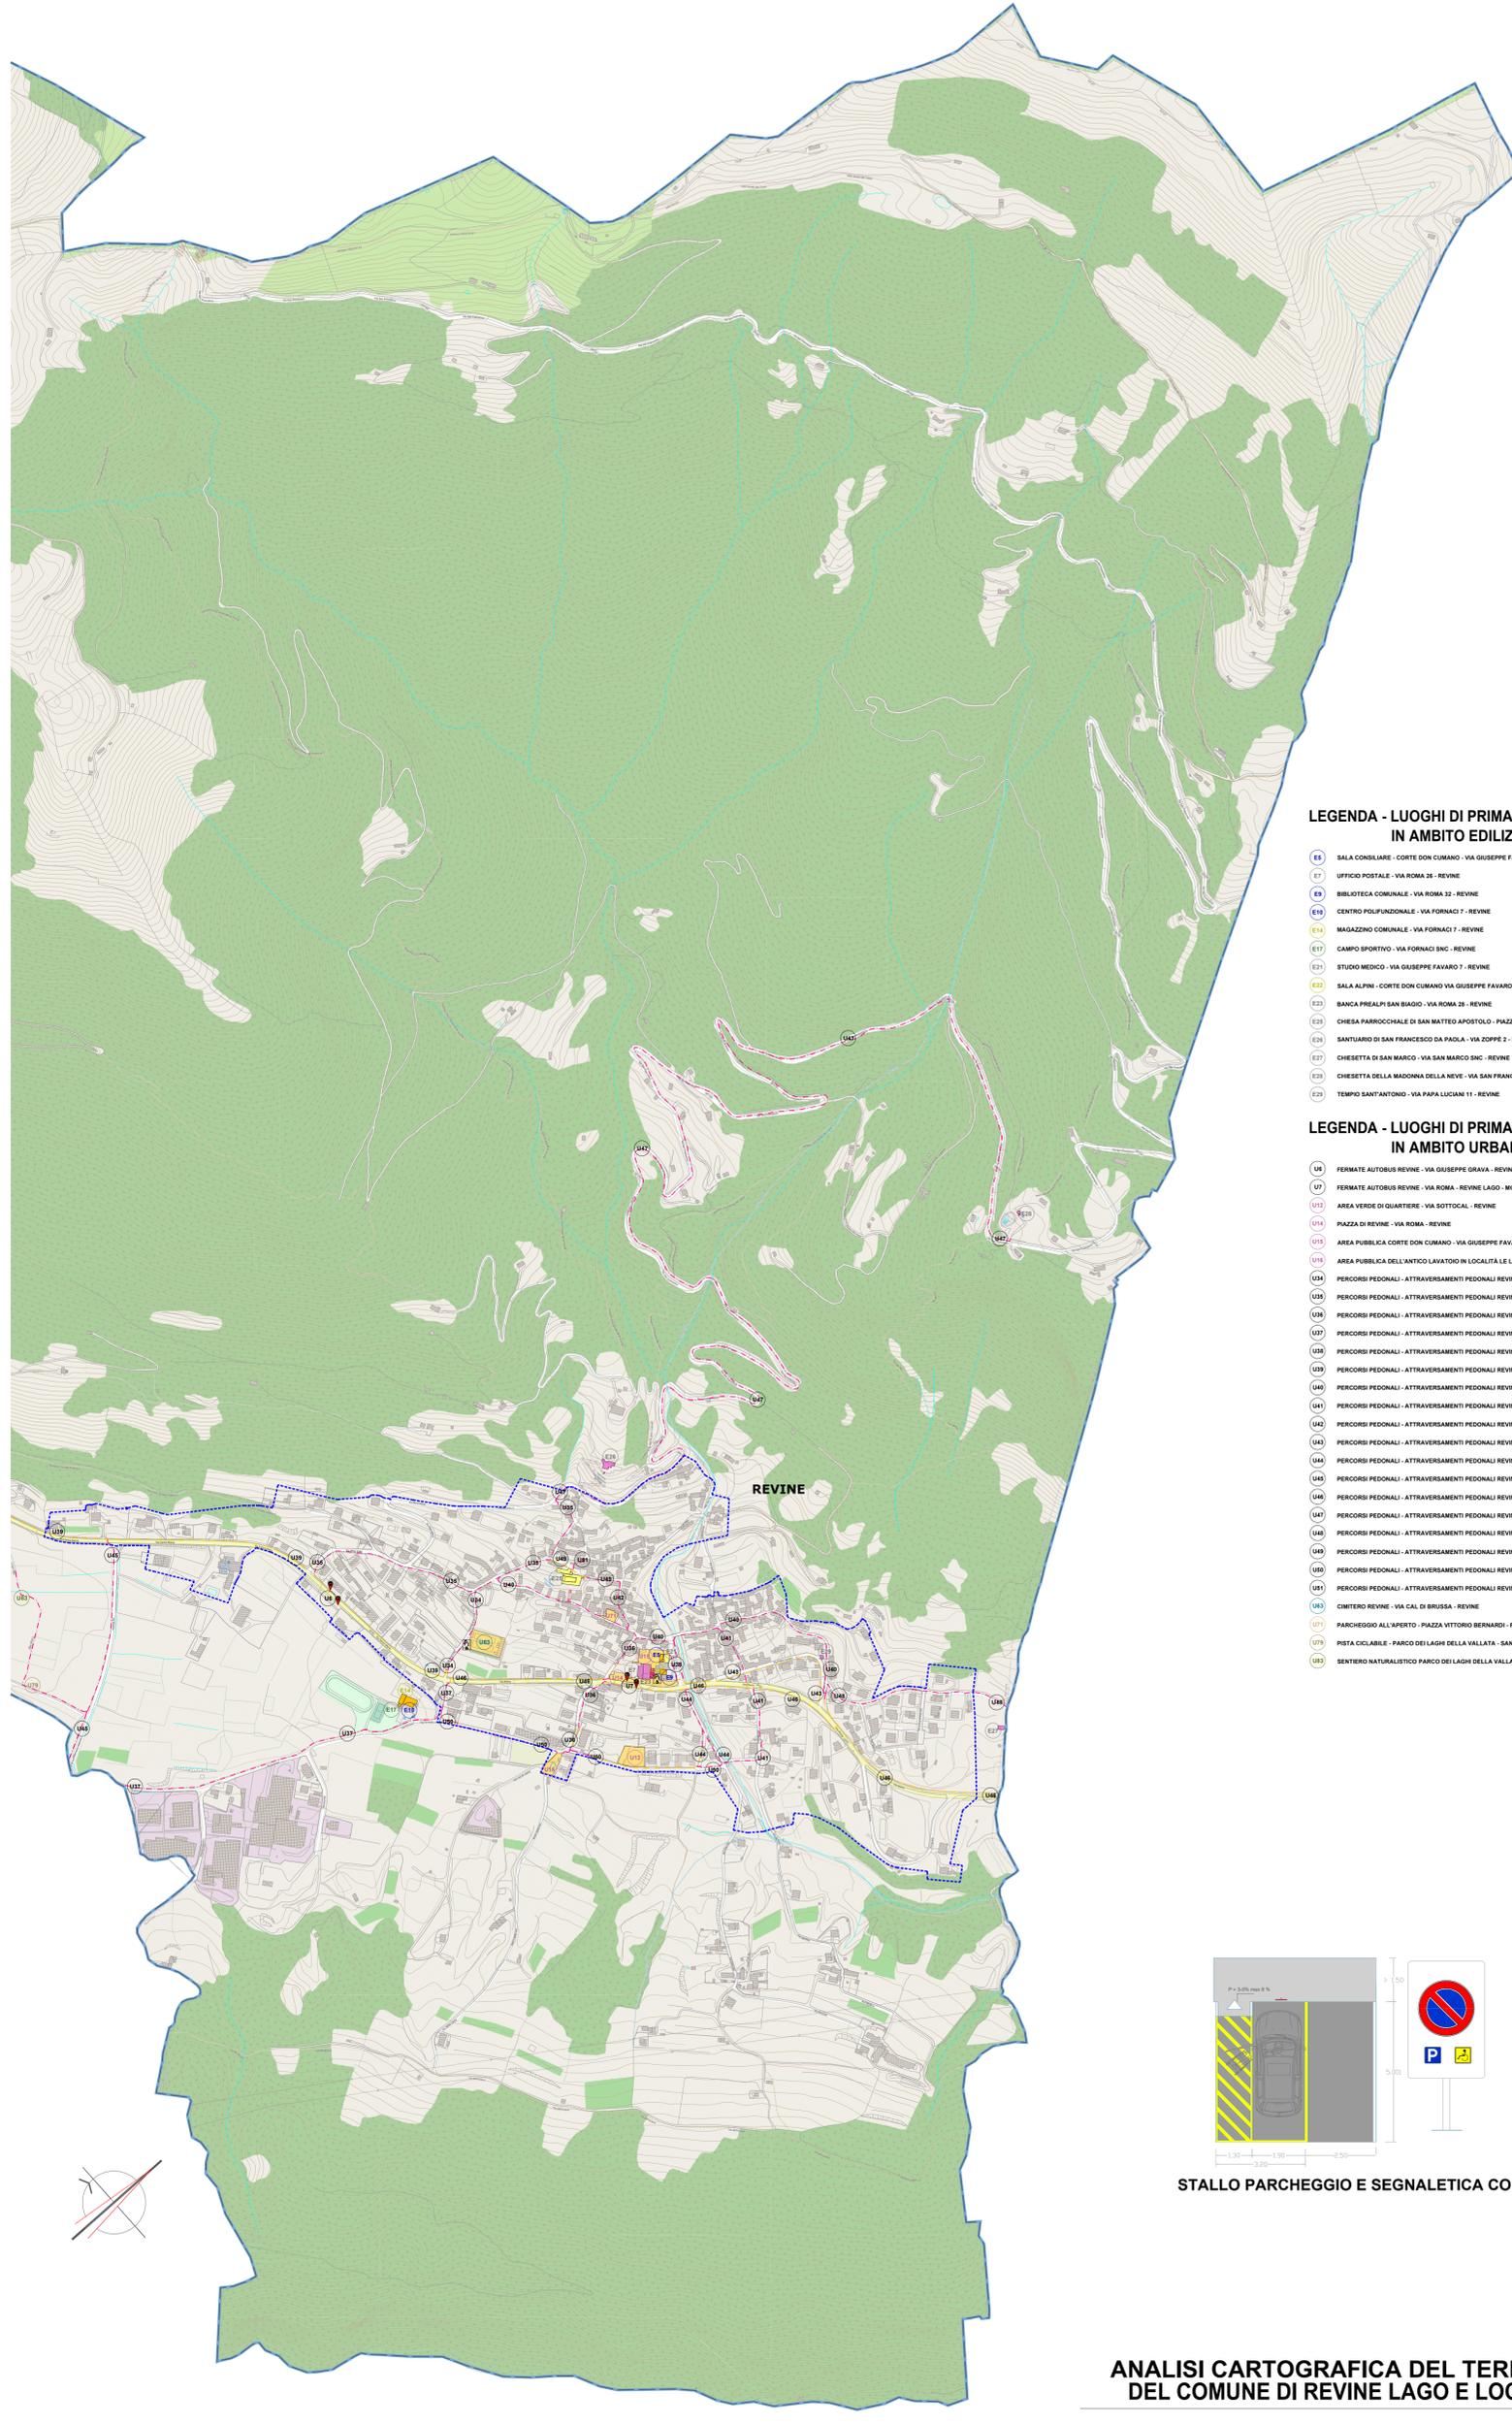


REV.	DATA	DESCRIZIONE:
00	25.06.2023	Definizione degli interventi
01	10.08.2023	Revisione con identificazione degli obiettivi
02	26.11.2023	Seconda emissione
03	04.12.2023	Revisione con integrazioni

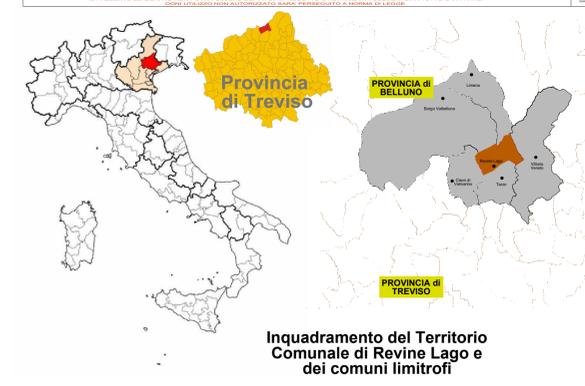

LEGENDA - LUOGHI DI PRIMARIO INTERESSE IN AMBITO EDILIZIO


- 85 SALA CONSILIARE - CORTE DON CUMANO - VIA GIUSEPPE FAVARO 9 - REVINE
- 87 UFFICIO POSTALE - VIA ROMA 26 - REVINE
- 89 BIBLIOTECA COMUNALE - VIA ROMA 22 - REVINE
- 90 CENTRO POLIFUNZIONALE - VIA FORNACI 7 - REVINE
- 91 MAGAZZINO COMUNALE - VIA FORNACI 7 - REVINE
- 97 CAMPO SPORTIVO - VIA FORNACI SMC - REVINE
- 91 STUDIO MEDICO - VIA GIUSEPPE FAVARO 7 - REVINE
- 92 SALA ALPINI - CORTE DON CUMANO VIA GIUSEPPE FAVARO - REVINE
- 93 BANCA PIRELLI SAN BIAGIO - VIA ROMA 28 - REVINE
- 92 CHIESA PARROCCHIALE DI SAN MATTEO APOSTOLO - PIAZZALE DELLA CHIESA 1 - REVINE
- 94 SANTUARIO DI SAN FRANCESCO DA PAOLA - VIA ZORPE 2 - REVINE
- 97 CHIESETTA DI SAN MARCO - VIA SAN MARCO SMC - REVINE
- 97 CHIESETTA DELLA MADONNA DELLA NEVE - VIA SAN FRANCESCO - REVINE
- 92 TEMPIO SANT'ANTONIO - VIA PAPA LUCIANI 11 - REVINE

LEGENDA - LUOGHI DI PRIMARIO INTERESSE IN AMBITO URBANO

- U6 FERMATE AUTOBUS REVINE - VIA GIUSEPPE GRAVA - REVINE VIA GRAVA - MOM-PROSECCO HILLS
- U7 FERMATE AUTOBUS REVINE - VIA ROMA - REVINE LAGO - MOM
- U12 AREA VERDE DI QUARTIERE - VIA SOTTOCAL - REVINE
- U14 PIAZZA DI REVINE - VIA ROMA - REVINE
- U15 AREA PUBBLICA CORTE DON CUMANO - VIA GIUSEPPE FAVARO - REVINE
- U16 AREA PUBBLICA DELL'ANTICO LAVATORIO IN LOCALITÀ LE LAME - VIA DELLE LAME - REVINE
- U24 PERCORSI PEDONALI - ATTRAVERSAMENTI PEDONALI REVINE - VIA CAL DI BRUSSA
- U25 PERCORSI PEDONALI - ATTRAVERSAMENTI PEDONALI REVINE - VIA DELLA VALLE
- U26 PERCORSI PEDONALI - ATTRAVERSAMENTI PEDONALI REVINE - VIA DELLE LAME
- U27 PERCORSI PEDONALI - ATTRAVERSAMENTI PEDONALI REVINE - VIA FORNACI
- U28 PERCORSI PEDONALI - ATTRAVERSAMENTI PEDONALI REVINE - VIA GIUSEPPE FAVARO
- U29 PERCORSI PEDONALI - ATTRAVERSAMENTI PEDONALI REVINE - VIA GIUSEPPE GRAVA
- U30 PERCORSI PEDONALI - ATTRAVERSAMENTI PEDONALI REVINE - VIA MAESTRA
- U41 PERCORSI PEDONALI - ATTRAVERSAMENTI PEDONALI REVINE - VIA MELLERA
- U42 PERCORSI PEDONALI - ATTRAVERSAMENTI PEDONALI REVINE - VIA PADRE SOMMAYLLA
- U43 PERCORSI PEDONALI - ATTRAVERSAMENTI PEDONALI REVINE - VIA PAPA LUCIANI
- U44 PERCORSI PEDONALI - ATTRAVERSAMENTI PEDONALI REVINE - VIA PECCOLE
- U45 PERCORSI PEDONALI - ATTRAVERSAMENTI PEDONALI REVINE - VIA RIVIERA
- U46 PERCORSI PEDONALI - ATTRAVERSAMENTI PEDONALI REVINE - VIA ROMA
- U47 PERCORSI PEDONALI - ATTRAVERSAMENTI PEDONALI REVINE - VIA SAN FRANCESCO
- U48 PERCORSI PEDONALI - ATTRAVERSAMENTI PEDONALI REVINE - VIA SAN MARCO
- U49 PERCORSI PEDONALI - ATTRAVERSAMENTI PEDONALI REVINE - VIA SAN MATTEO
- U50 PERCORSI PEDONALI - ATTRAVERSAMENTI PEDONALI REVINE - VIA SOTTOCAL
- U51 PERCORSI PEDONALI - ATTRAVERSAMENTI PEDONALI REVINE - VEDDO GANDIN
- U61 CIMITERO REVINE - VIA CAL DI BRUSSA - REVINE
- U71 PARCHEGGIO ALL'APERTO - PIAZZA VITTORIO BERNARDI - REVINE
- U79 PISTA CICLABILE - PARCO DEI LAGHI DELLA VALLATA - SANTA MARIA
- U83 SENTIERO NATURALISTICO PARCO DEI LAGHI DELLA VALLATA - SANTA MARIA

LEGENDA - IMMOBILI DI ESCLUSIVA PROPRIETA' DELL'AMMINISTRAZIONE COMUNALE

- E SCUOLE E PALESTRE
- E EDIFICI ISTITUZIONALI
- E STRUTTURE SPORTIVE
- E ALTRI EDIFICI COMUNALI
- E EDIFICI O STRUTTURE DI ALTRA PROPRIETA' E/O DIVERSA GESTIONE
- U CIMITERI
- U PIAZZALI ED AREE PUBBLICHE
- U PISTE CICLABILI
- U PARCHEGGI
- U INFRASTRUTTURE E VIABILITA'
- U SENTIERI NATURALISTICI

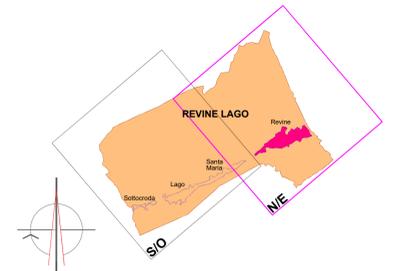

LEGENDA - STATO DI FATTO

- ▭ LIMITE CONFINE COMUNALE
- ▭ LIMITE CENTRO ABITATO
- SPAZIO URBANO ACCESSIBILE CON N° IDENTIFICATIVO
- SPAZIO URBANO MEDIAMENTE ACCESSIBILE CON N° IDENTIFICATIVO
- SPAZIO URBANO TOTALMENTE INACCESSIBILE CON N° IDENTIFICATIVO
- EDIFICIO O STRUTTURA COMUNALE ACCESSIBILE CON N° IDENTIFICATIVO
- EDIFICIO O STRUTTURA COMUNALE MEDIAMENTE ACCESSIBILE CON N° IDENTIFICATIVO
- EDIFICIO O STRUTTURA COMUNALE TOTALMENTE INACCESSIBILE CON N° IDENTIFICATIVO
- EDIFICIO SIGNIFICATIVO ACCESSIBILE CON N° IDENTIFICATIVO (su indicazione da parte della proprietà)
- EDIFICIO SIGNIFICATIVO MEDIAMENTE ACCESSIBILE CON N° IDENTIFICATIVO (su indicazione da parte della proprietà)
- EDIFICIO SIGNIFICATIVO TOTALMENTE INACCESSIBILE CON N° IDENTIFICATIVO (su indicazione da parte della proprietà)
- Pn PRESENZA PARCHEGGIO RISERVATO
n = NUMERO POSTI
- PERCORSI DI COLLEGAMENTO URBANO ACCESSIBILE
- PERCORSI DI COLLEGAMENTO URBANO MEDIAMENTE ACCESSIBILE
- PERCORSI DI COLLEGAMENTO URBANO TOTALMENTE INACCESSIBILE

