



**ELABORATO** **PROGETTO**  
**Descrizione:** PLANIMETRIA DI DETTAGLIO - CAPOLUOGO E FRAZIONI  
 Ambito Edilizio / Ambito Urbano  
 data: scala: nome file:  
 Numero: **2.PRO.04** 11.01.2024 1:2.500 2.PRO.04

REV.	DATA	DESCRIZIONE:
00	28.12.2023	Definizione degli interventi
01	02.01.2024	Revisione con identificazione degli obiettivi
02	08.01.2024	Seconda emissione
03	10.01.2024	Revisione con integrazioni

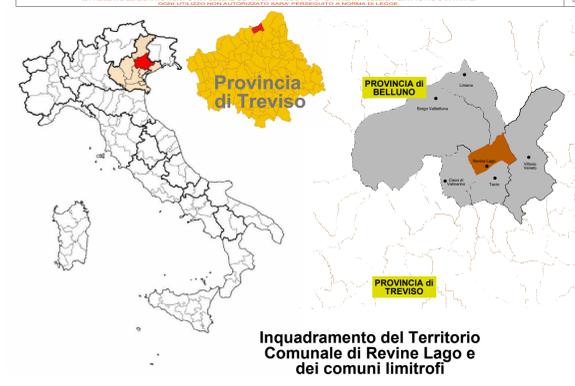


**LEGENDA - IMMOBILI DI ESCLUSIVA PROPRIETA' DELL'AMMINISTRAZIONE COMUNALE**

- E SCUOLE E PALESTRE
- E EDIFICI ISTITUZIONALI
- E STRUTTURE SPORTIVE
- E ALTRI EDIFICI COMUNALI
- E EDIFICI O STRUTTURE DI ALTRA PROPRIETA' E/O DIVERSA GESTIONE
- U CIMITERI
- U PIAZZALI ED AREE PUBBLICHE
- U PISTE CICLABILI
- U PARCHEGGI
- U INFRASTRUTTURE E VIABILITA'
- U SENTIERI NATURALISTICI

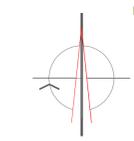

**LEGENDA - PROGETTO**

- LIMITE CONFINE COMUNALE
- LIMITE CENTRO ABITATO
- SPAZIO URBANO ACCESSIBILE CON N° IDENTIFICATIVO
- SPAZIO URBANO TOTALMENTE INACCESSIBILE CON N° IDENTIFICATIVO
- N° EDIFICIO O STRUTTURA COMUNALE ACCESSIBILE CON N° IDENTIFICATIVO
- N° EDIFICIO O STRUTTURA COMUNALE TOTALMENTE INACCESSIBILE CON N° IDENTIFICATIVO
- N° EDIFICIO SIGNIFICATIVO ACCESSIBILE CON N° IDENTIFICATIVO (su indicazione da parte della proprietaria)
- N° EDIFICIO SIGNIFICATIVO TOTALMENTE INACCESSIBILE CON N° IDENTIFICATIVO (su indicazione da parte della proprietaria)
- P<sub>n</sub> PRESENZA PARCHEGGIO RISERVATO  
n = NUMERO POSTI
- P<sub>n</sub> PRESENZA PARCHEGGIO DA REALIZZARE  
n = NUMERO POSTI
- PERCORSI DI COLLEGAMENTO URBANO ACCESSIBILE
- PERCORSI DI COLLEGAMENTO URBANO TOTALMENTE INACCESSIBILE
- PERCORSI DI COLLEGAMENTO EDIFICI ACCESSIBILE
- PERCORSI DI COLLEGAMENTO EDIFICI TOTALMENTE INACCESSIBILE
- PERIMETRO FRUIBILITA' IN AUTONOMIA FERMATE AUTOBUS (R 150m.)

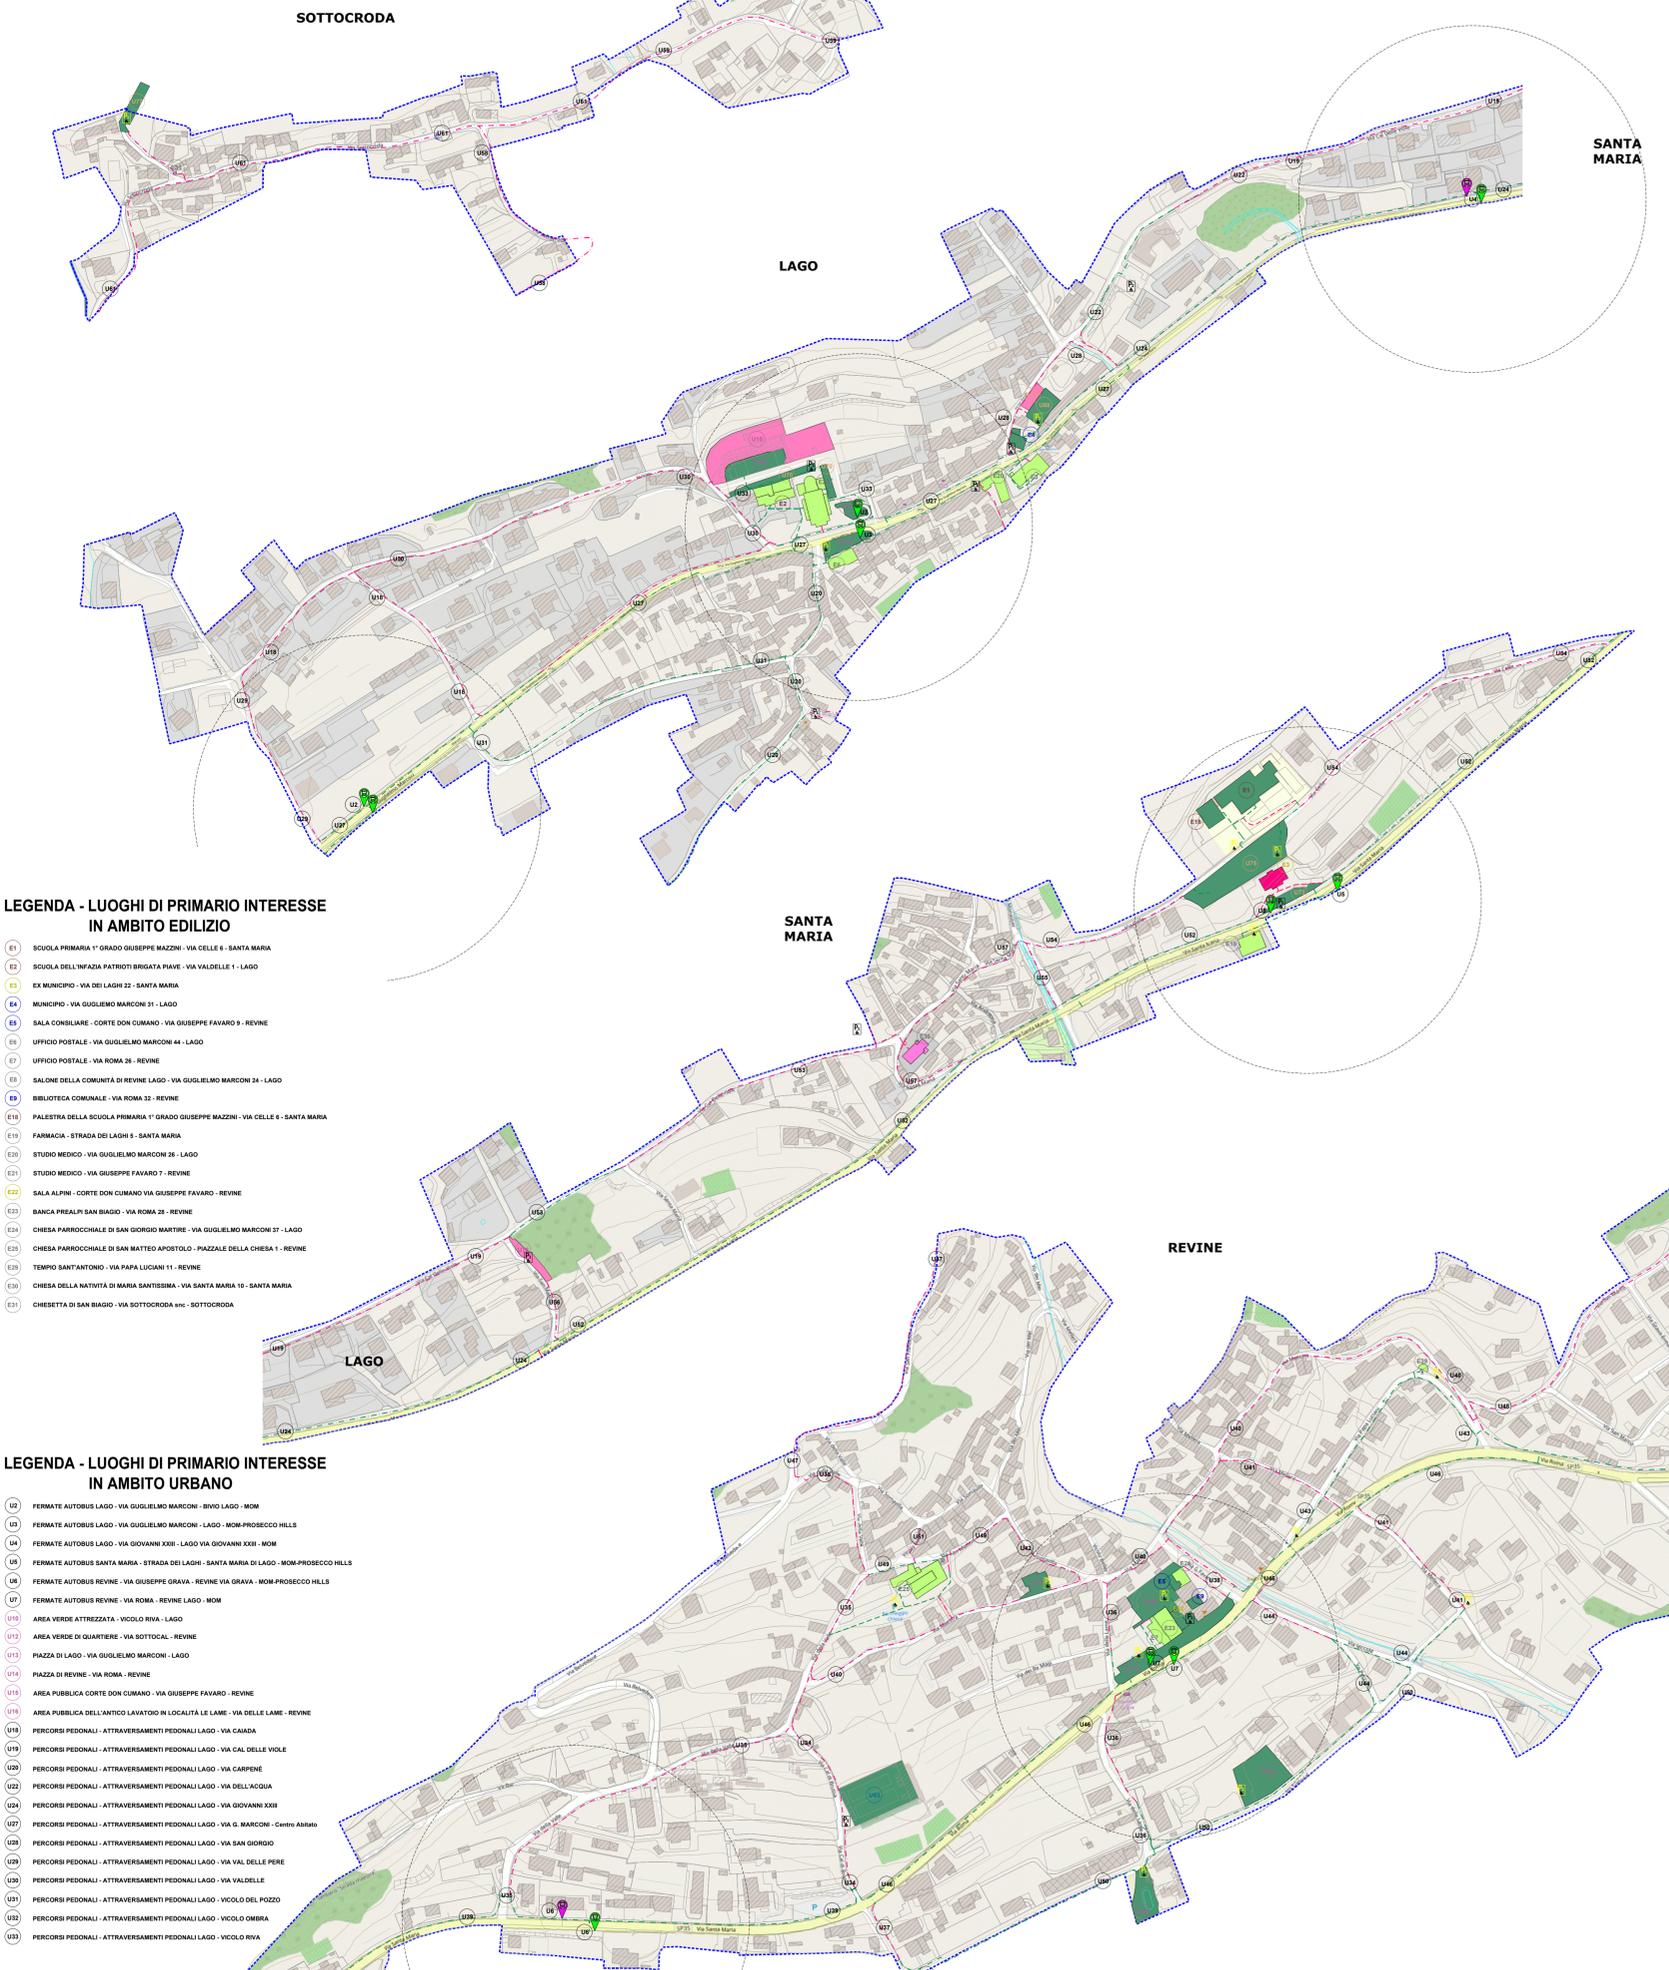

**LEGENDA - LUOGHI DI PRIMARIO INTERESSE IN AMBITO EDILIZIO**

- E1 SCUOLA PRIMARIA 1° GRADO GIUSEPPE MAZZINI - VIA CELLE 6 - SANTA MARIA
- E2 SCUOLA DELL'INFANZIA PATRIOTTI BRIGATA PIAVE - VIA VALDELLE 1 - LAGO
- E3 EX MUNICIPIO - VIA DEI LAGHI 22 - SANTA MARIA
- E4 MUNICIPIO - VIA GIUGLIEMMO MARCONI 31 - LAGO
- E5 SALA CONSILIARE - CORTE DON CUMANO - VIA GIUSEPPE FAVARO 9 - REVINE
- E6 UFFICIO POSTALE - VIA GIUGLIEMMO MARCONI 44 - LAGO
- E7 UFFICIO POSTALE - VIA ROMA 26 - REVINE
- E8 SALONE DELLA COMUNITA' DI REVINE LAGO - VIA GIUGLIEMMO MARCONI 24 - LAGO
- E9 BIBLIOTECA COMUNALE - VIA ROMA 32 - REVINE
- E10 PALESTRA DELLA SCUOLA PRIMARIA 1° GRADO GIUSEPPE MAZZINI - VIA CELLE 6 - SANTA MARIA
- E11 FARMACIA - STRADA DEI LAGHI 5 - SANTA MARIA
- E12 STUDIO MEDICO - VIA GIUGLIEMMO MARCONI 26 - LAGO
- E13 STUDIO MEDICO - VIA GIUSEPPE FAVARO 7 - REVINE
- E14 SALA ALPINI - CORTE DON CUMANO VIA GIUSEPPE FAVARO - REVINE
- E15 BANCA PIRELLI SAN BIAGIO - VIA ROMA 28 - REVINE
- E16 CHIESA PARROCCHIALE DI SAN GIORDIO MARTIRE - VIA GIUGLIEMMO MARCONI 37 - LAGO
- E17 CHIESA PARROCCHIALE DI SAN MATTEO APOSTOLO - PIAZZALE DELLA CHIESA 1 - REVINE
- E18 TEMPIO SANTANTONIO - VIA PAPA LUCIANI 11 - REVINE
- E19 CHIESA DELLA NATIVITA' DI MARIA SANTISSIMA - VIA SANTA MARIA 10 - SANTA MARIA
- E20 CHIESETTA DI SAN BIAGIO - VIA SOTTOCRODA snc - SOTTOCRODA

**LEGENDA - LUOGHI DI PRIMARIO INTERESSE IN AMBITO URBANO**

- U1 FERMATE AUTOBUS LAGO - VIA GIUGLIEMMO MARCONI - BIVIO LAGO - MOM
- U2 FERMATE AUTOBUS LAGO - VIA GIUGLIEMMO MARCONI - LAGO - MOM-PROSECCO HILLS
- U3 FERMATE AUTOBUS LAGO - VIA GIOVANNI XXIII - LAGO VIA GIOVANNI XXIII - MOM
- U4 FERMATE AUTOBUS SANTA MARIA - STRADA DEI LAGHI - SANTA MARIA DI LAGO - MOM-PROSECCO HILLS
- U5 FERMATE AUTOBUS REVINE - VIA GIUSEPPE GRAVA - REVINE VIA GRAVA - MOM-PROSECCO HILLS
- U6 FERMATE AUTOBUS REVINE - VIA ROMA - REVINE LAGO - MOM
- U7 AREA VERDE ATTREZZATA - VICOLO RIVA - LAGO
- U8 AREA VERDE DI QUARTIERE - VIA SOTTOCAL - REVINE
- U9 PIAZZA DI LAGO - VIA GIUGLIEMMO MARCONI - LAGO
- U10 PIAZZA DI REVINE - VIA ROMA - REVINE
- U11 AREA PUBBLICA CORTE DON CUMANO - VIA GIUSEPPE FAVARO - REVINE
- U12 AREA PUBBLICA DELL'ANTICO LAVATOIDO IN LOCALITA' LE LAME - VIA DELLE LAME - REVINE
- U13 PERCORSI PEDONALI - ATTRAVERSAMENTI PEDONALI LAGO - VIA CAIADA
- U14 PERCORSI PEDONALI - ATTRAVERSAMENTI PEDONALI LAGO - VIA CAL DELLE VIOLE
- U15 PERCORSI PEDONALI - ATTRAVERSAMENTI PEDONALI LAGO - VIA CARPENE
- U16 PERCORSI PEDONALI - ATTRAVERSAMENTI PEDONALI LAGO - VIA DELL'ACQUA
- U17 PERCORSI PEDONALI - ATTRAVERSAMENTI PEDONALI LAGO - VIA GIOVANNI XXIII
- U18 PERCORSI PEDONALI - ATTRAVERSAMENTI PEDONALI LAGO - VIA G. MARCONI - Centro Abitato
- U19 PERCORSI PEDONALI - ATTRAVERSAMENTI PEDONALI LAGO - VIA SAN GIORDIO
- U20 PERCORSI PEDONALI - ATTRAVERSAMENTI PEDONALI LAGO - VIA DELLE PERE
- U21 PERCORSI PEDONALI - ATTRAVERSAMENTI PEDONALI LAGO - VIA VALDELLE
- U22 PERCORSI PEDONALI - ATTRAVERSAMENTI PEDONALI LAGO - VICOLO DEL POZZO
- U23 PERCORSI PEDONALI - ATTRAVERSAMENTI PEDONALI LAGO - VICOLO OMBRA
- U24 PERCORSI PEDONALI - ATTRAVERSAMENTI PEDONALI LAGO - VICOLO RIVA

**LEGENDA - LUOGHI DI PRIMARIO INTERESSE IN AMBITO URBANO**

- U25 PERCORSI PEDONALI - ATTRAVERSAMENTI PEDONALI REVINE - VIA PADRE SOMMAVILLA
- U26 PERCORSI PEDONALI - ATTRAVERSAMENTI PEDONALI REVINE - VIA PAPA LUCIANI
- U27 PERCORSI PEDONALI - ATTRAVERSAMENTI PEDONALI REVINE - VIA PECCOLE
- U28 PERCORSI PEDONALI - ATTRAVERSAMENTI PEDONALI REVINE - VIA RIVIERA
- U29 PERCORSI PEDONALI - ATTRAVERSAMENTI PEDONALI REVINE - VIA ROMA
- U30 PERCORSI PEDONALI - ATTRAVERSAMENTI PEDONALI REVINE - VIA SAN FRANCESCO
- U31 PERCORSI PEDONALI - ATTRAVERSAMENTI PEDONALI REVINE - VIA SAN MARCO
- U32 PERCORSI PEDONALI - ATTRAVERSAMENTI PEDONALI REVINE - VIA SAN MATTEO
- U33 PERCORSI PEDONALI - ATTRAVERSAMENTI PEDONALI REVINE - VIA SOTTOCAL
- U34 PERCORSI PEDONALI - ATTRAVERSAMENTI PEDONALI REVINE - VIA DELLE LAME
- U35 PERCORSI PEDONALI - ATTRAVERSAMENTI PEDONALI REVINE - VIA FORMACI
- U36 PERCORSI PEDONALI - ATTRAVERSAMENTI PEDONALI REVINE - VIA GIUSEPPE FAVARO
- U37 PERCORSI PEDONALI - ATTRAVERSAMENTI PEDONALI REVINE - VIA GIUSEPPE GRAVA
- U38 PERCORSI PEDONALI - ATTRAVERSAMENTI PEDONALI REVINE - VIA MAESTRA
- U39 PERCORSI PEDONALI - ATTRAVERSAMENTI PEDONALI REVINE - VIA MELLERA

**LEGENDA - LUOGHI DI PRIMARIO INTERESSE IN AMBITO URBANO**

- U40 PERCORSI PEDONALI - ATTRAVERSAMENTI PEDONALI SANTA MARIA - VIA SANTA MARIA
- U41 PERCORSI PEDONALI - ATTRAVERSAMENTI PEDONALI SOTTOCRODA - VIA CAL DE FONTANA
- U42 PERCORSI PEDONALI - ATTRAVERSAMENTI PEDONALI SOTTOCRODA - VIA DEGLI ALPINI
- U43 PERCORSI PEDONALI - ATTRAVERSAMENTI PEDONALI SOTTOCRODA - VIA SOTTOCRODA - CENTRO ABITATO
- U44 CIMITERO REVINE - VIA CAL DI BRUSSA - REVINE
- U45 PARCHEGGIO ALL'APERTO - VIA SAN GIORDIO - ESCLUSIVO AL MUNICIPIO - LAGO
- U46 PARCHEGGIO ALL'APERTO - VIA SAN GIORDIO - LAGO
- U47 PARCHEGGIO ALL'APERTO - VICOLO RIVA - LAGO
- U48 PARCHEGGIO ALL'APERTO - PIAZZA VITTORIO BERNARDI - REVINE
- U49 PARCHEGGIO ALL'APERTO - STRADA DEI LAGHI - EX MUNICIPIO - SANTA MARIA
- U50 PARCHEGGIO ALL'APERTO - VIA CAL DELLE VIOLE - SANTA MARIA
- U51 PARCHEGGIO ALL'APERTO - VIA CELLE - SANTA MARIA
- U52 PARCHEGGIO ALL'APERTO - VIA SAN MARTIN - SANTA MARIA
- U53 PARCHEGGIO ALL'APERTO - VIA SOTTOCRODA - SOTTOCRODA



**ANALISI CARTOGRAFICA DEL TERRITORIO DEL COMUNE DI REVINE LAGO E LOCALITA'**

SCALA 1:2500

